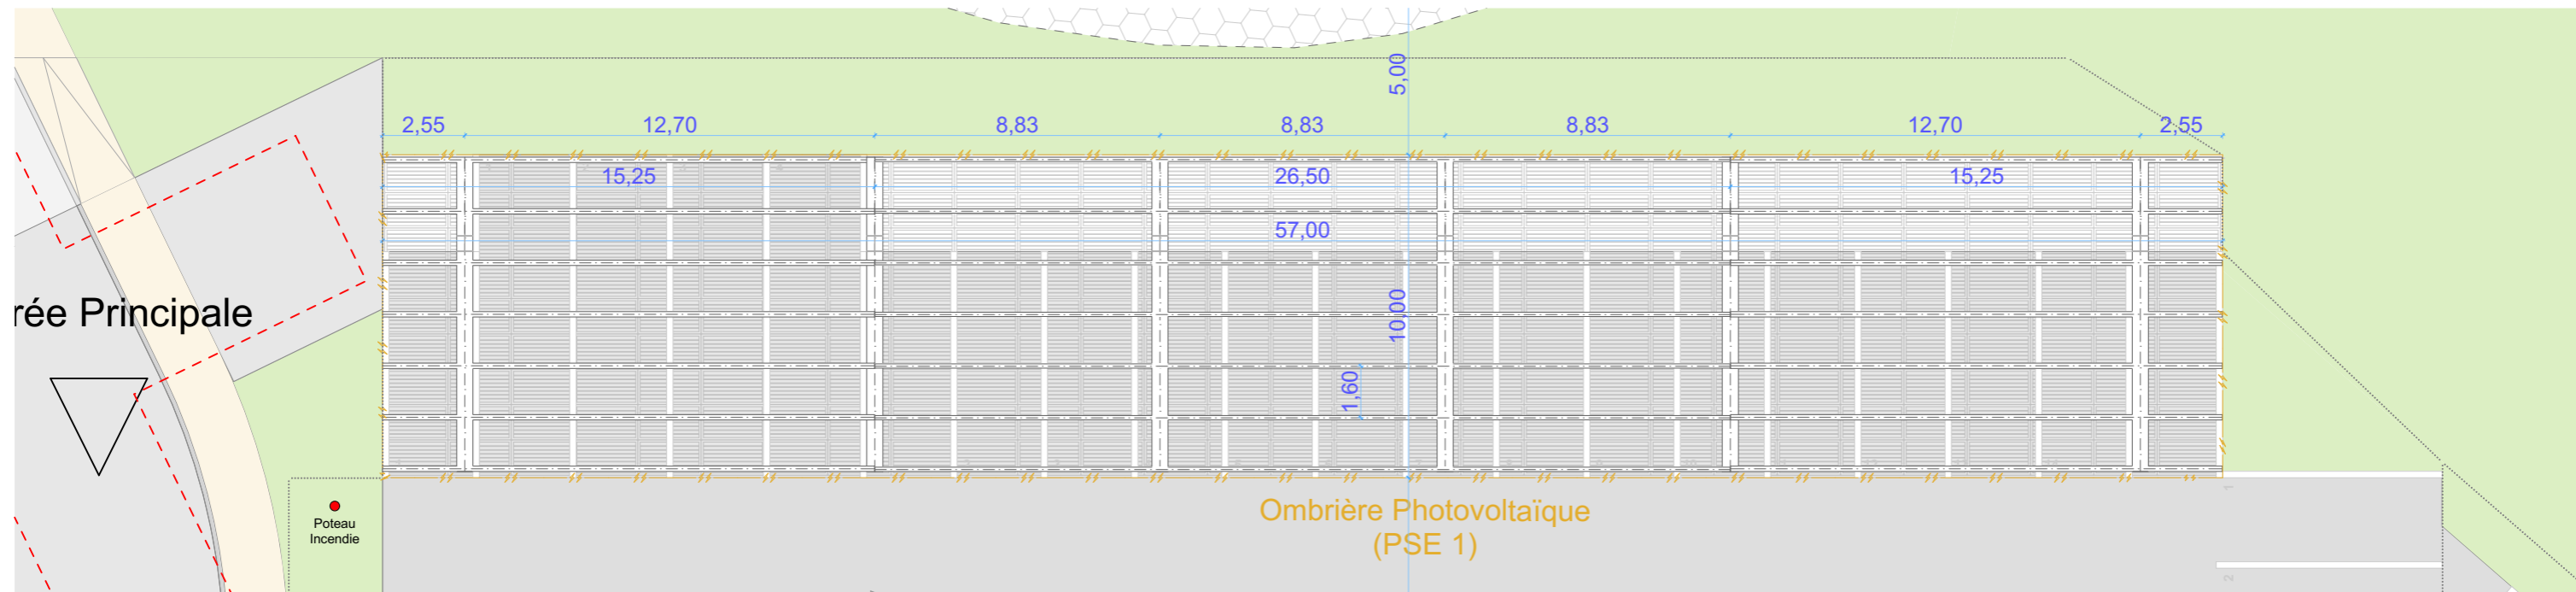

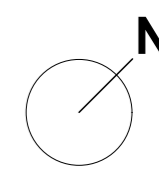


Ombrière Photovoltaïque
Poids-Lourds



DCE	Construction d'un Centre Technique Communautaire			N°	P2		
	Adresse	Maître d'ouvrage	Maître d'oeuvre				
	ZAE d'Erbajolo Parcelles BM 196, BL 322, BM 991 Surface d'assiette : 10 557 m ² 20 600 BASTIA	Communauté d'Agglomération de Bastia Port de Toga - CS 60097 20 291 BASTIA CEDEX Mail : g.gentien@agglo-bastia.corsica Tel : 04 95 55 18 23					