


Légende

- Barrière levante
- Portail coulissant
- ⤴ Portillon
- Enrobé PL
- Béton balayé PL
- Enrobé VL
- Enrobé VL parvis (avec PSE)
- Sable stabilisé
- Espace vert
- Bordure CC1
- Bordure T2
- Accotement
- Bande stérile
- ▤▤▤ Talus 3/2 en déblai
- ▤▤▤ Talus 3/2 en remblai

DCE




Plan de nivellement

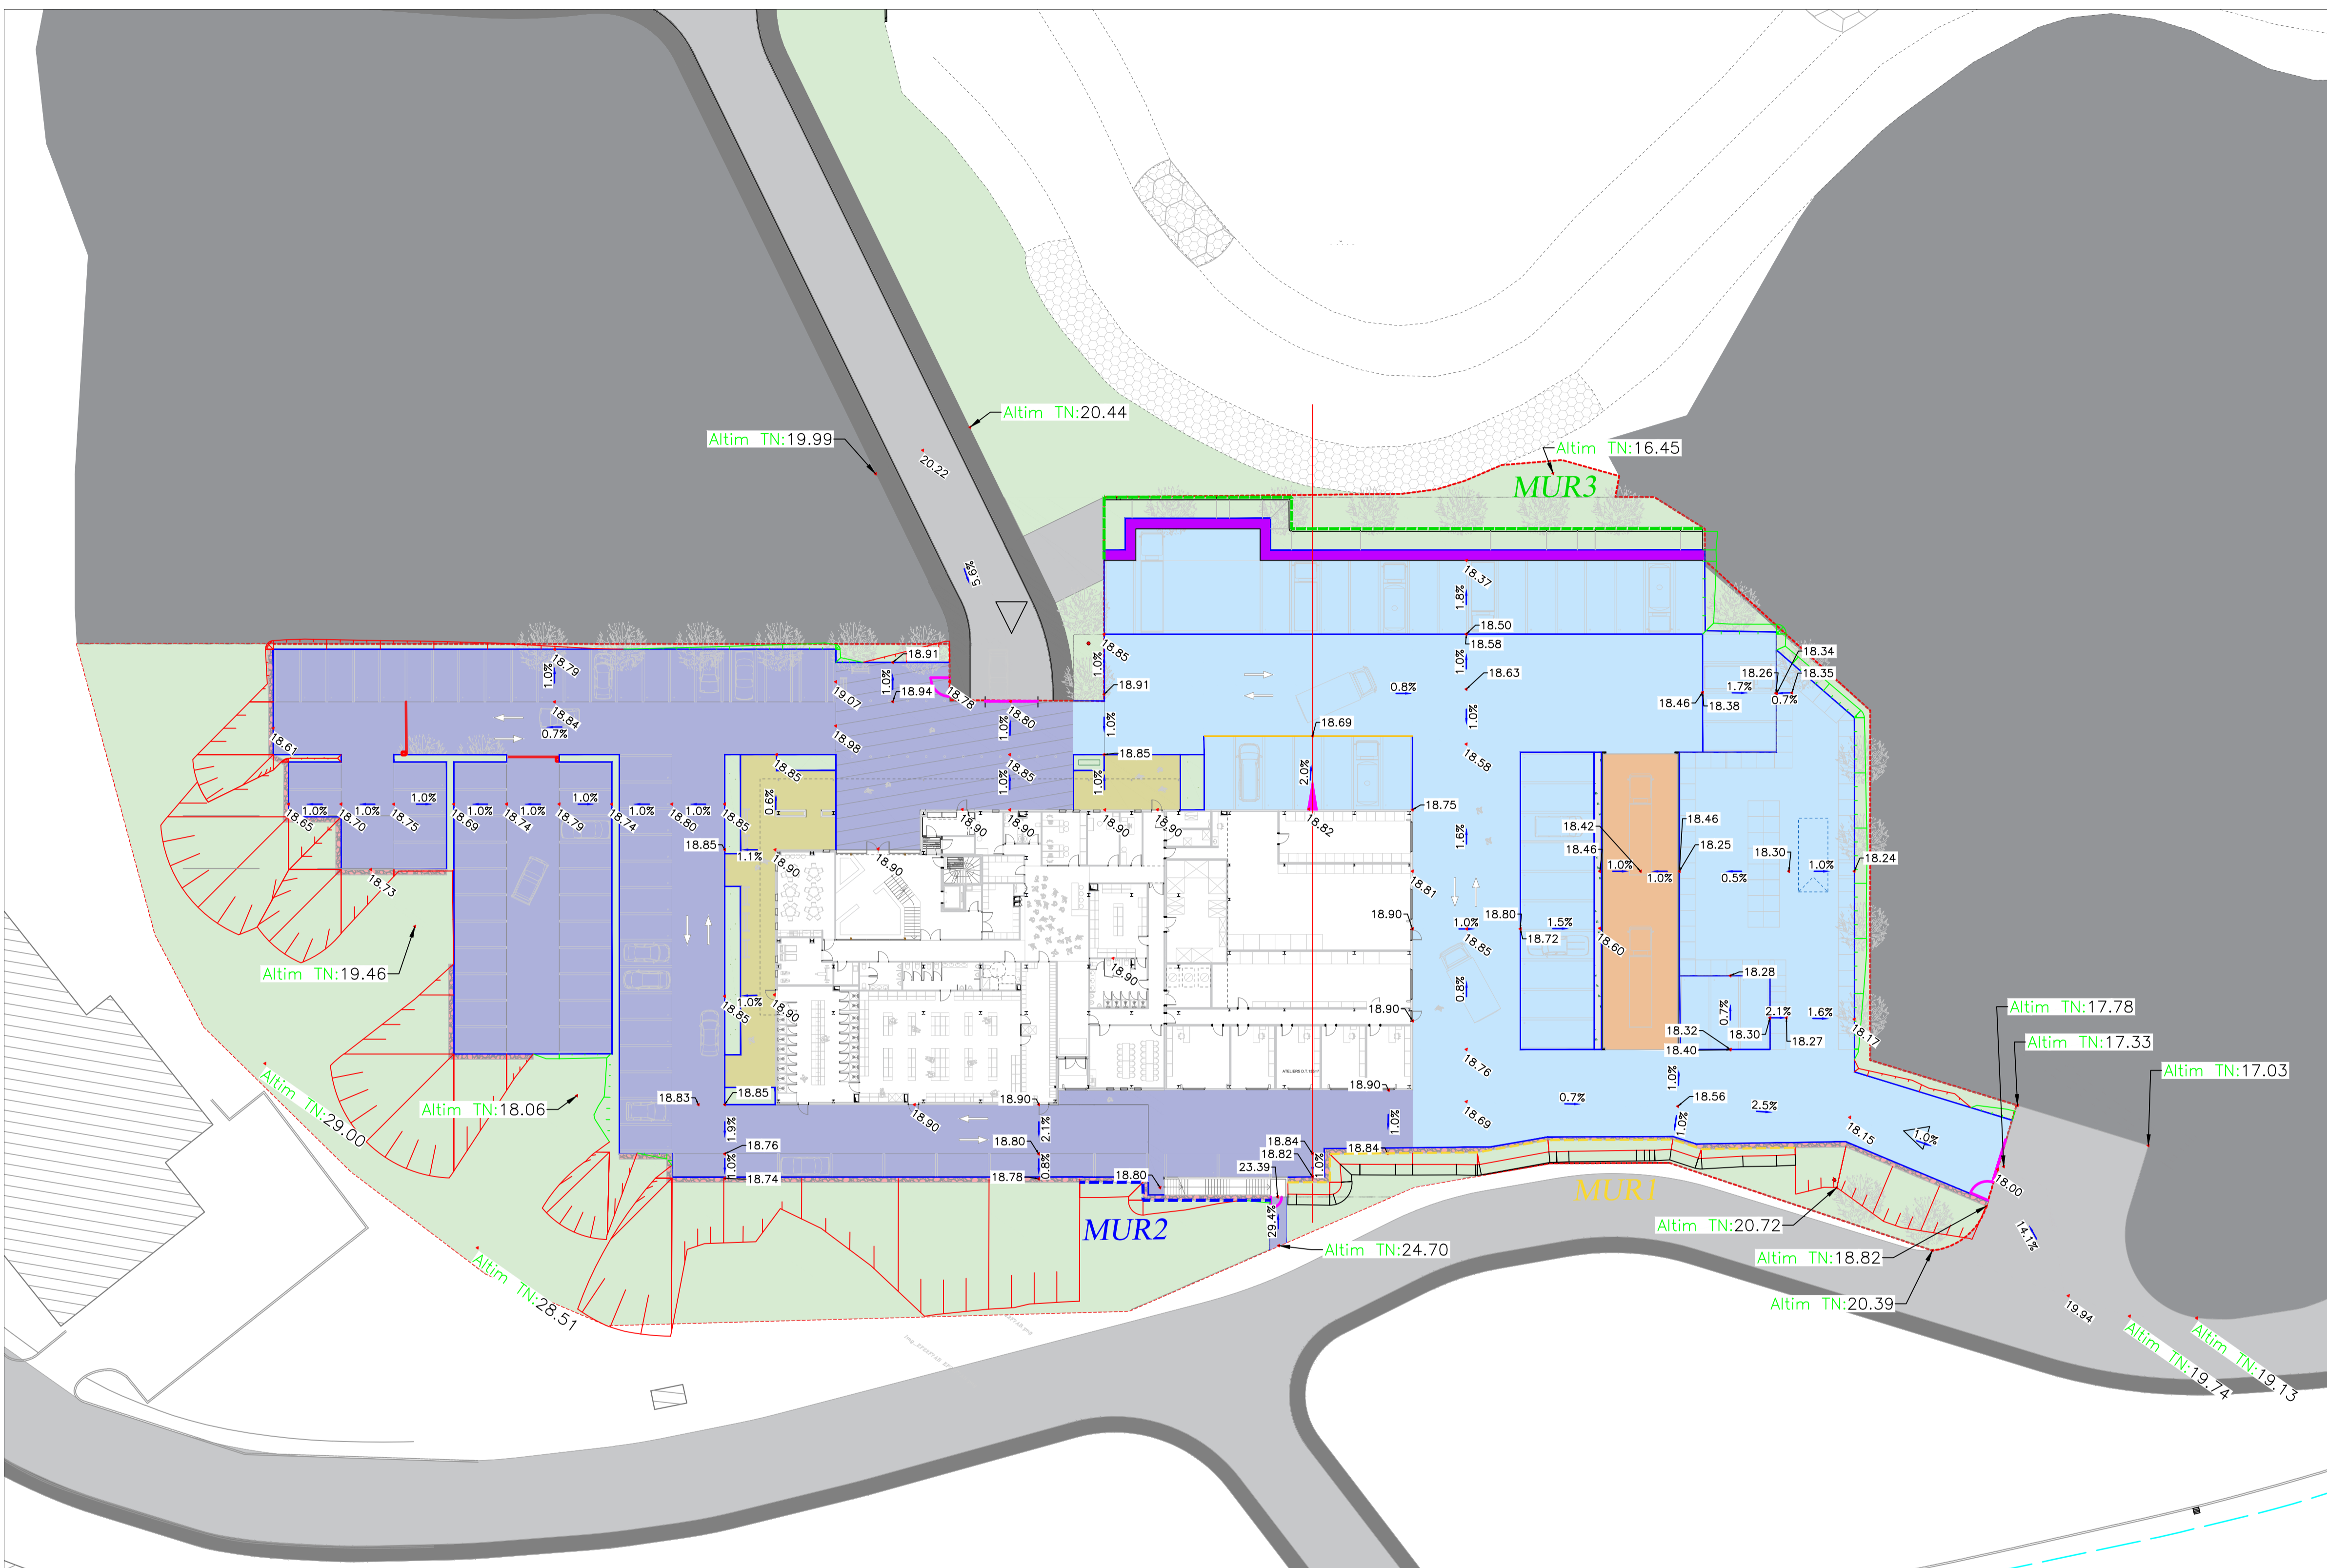

- Niveau fini bâtiment 18.9 NGF
- Terrain naturel
- Niveau de plateforme
- Parking PL
- Parking VL
- Niveau projet des voies
- Talutage côté mur 3
- Mur 3
- Mur 1

Axe : Axe 1 (1)
 Ech H : 1/300
 Ech V : 1/300
 Plan de comparaison : 10.0 m
 Echelle du dessin : 300.000
 Facteur d'échelle verticale : 1.000

Distances Cumulées	
Cotes Terrain	—
Cotes Projet	—
TN – Projet	

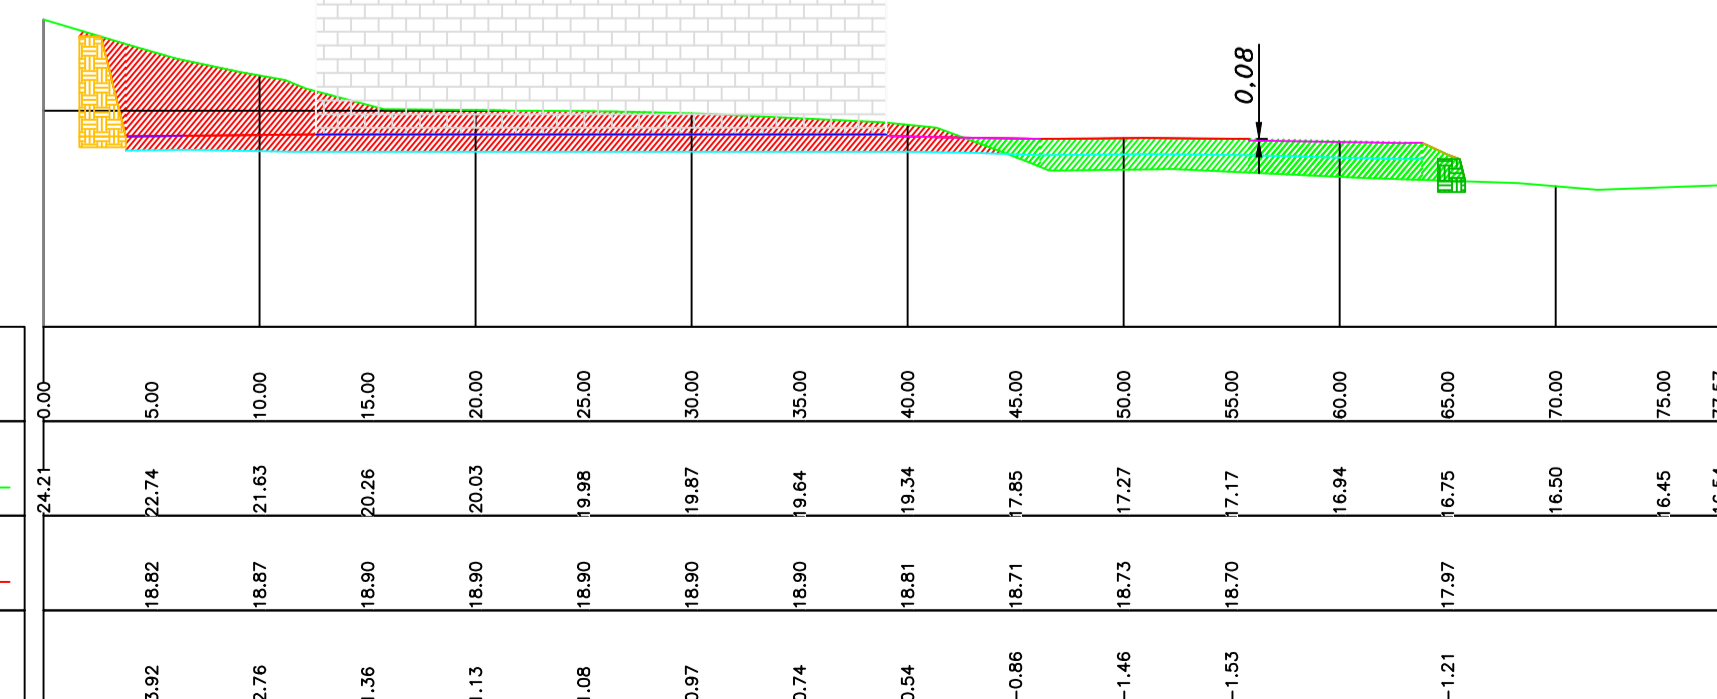

ZAE d'Erbajolo Parcelles : BM 196, BL 322, BM 991 Surface : 10 557m ² 20 600 BASTIA		Communauté d'Agglomération de Bastia Port de Toga - CS 60097 - 20 291 BASTIA CEDEX mail : g.gentien@agglo-bastia.corsica tel : 04 95 55 18 23	
ADRESSE	ADP ARCHITECTES 39 Boulevard Paoli 20 200 BASTIA 04 95 32 69 16 contact.adparchitectes@gmail.com	A.R.E.A. 20 Rue César Campinchi 20 200 BASTIA 04 95 58 96 96 navari.architectes@orange.fr	BVP (GROUPE BALDASSARI) ZA Campo Vallone, Lot 10B 20 620 BIGUGLIA 04 95 30 44 13 michel.bvp@groupebaldassari.com
DATE	03 Octobre 2024		
INDICE	INTI (GROUPE BALDASSARI) ZA Campo Vallone, Lot 10B 20 620 BIGUGLIA 04 95 30 44 12 contact@inti-ingenierie.com	CEDI (GROUPE BALDASSARI) Lieu-Dit Alzete 20 221 CERVIONE 04 95 32 26 69 secretariat@groupebaldassari.com	INGETEC Clos Saint Antoine 24 Rue Saint Joseph 20 200 BASTIA 04 95 46 31 27 contact@bet-ingetec.fr
FORMAT A4	IDTEC 30 Allées Niel 31 600 MURET 05 34 48 46 05 jd.thinard@idtec-projets.fr	GROUPE GAMBA 163 Rue du Colombier 31 670 LABEGE 05 62 24 36 76 contact@gamba.fr	INGECORSE 7 Lotissement Promo Evasion 20 232 Oletta 04 95 57 97 05 ingecorse@gmail.com
Echelle : 1/350			