GÉOMÈTRE-EXPERT
CONSEILLER VALORISER GARANTIR
n°2008B200003

Cabinet MEDORI - SIMONETTI-MALASPINA
Mathieu SIMONETTI-MALASPINA
Géomètre Expert Foncier D.P.L.G. - Ingénieur Géomètre

Cabinet principal : 10 Résidence Bertrand - 20200 Ville Di Pietrabugno
Cabinet secondaire : Espace Maria-Julia - 20218 Ponte-Leccia
Permanence : Résidence I Rustinchi - Moriani - 20230 San-Nicolao
Tél : 04 95 34 95 20 - Mél : contact@cabinetmedori.fr

Propriété de La Communauté d'Agglomération de Bastia

Commune de BASTIA

Parcelles Section BM n° 1252-1253 et BL 364 (Partiel)

PLAN TOPOGRAPHIQUE

Echelle 1/500

COPIE CERTIFIEE CONFORME A L'EXEMPLAIRE DEPOSE EN NOS ARCHIVES

Délivrée le : .....

Date	Travaux
05/07/24	Levé Terrain
03/12/21	Levé Terrain

Dossier n°24179/24099

Le 05 Juillet 2024
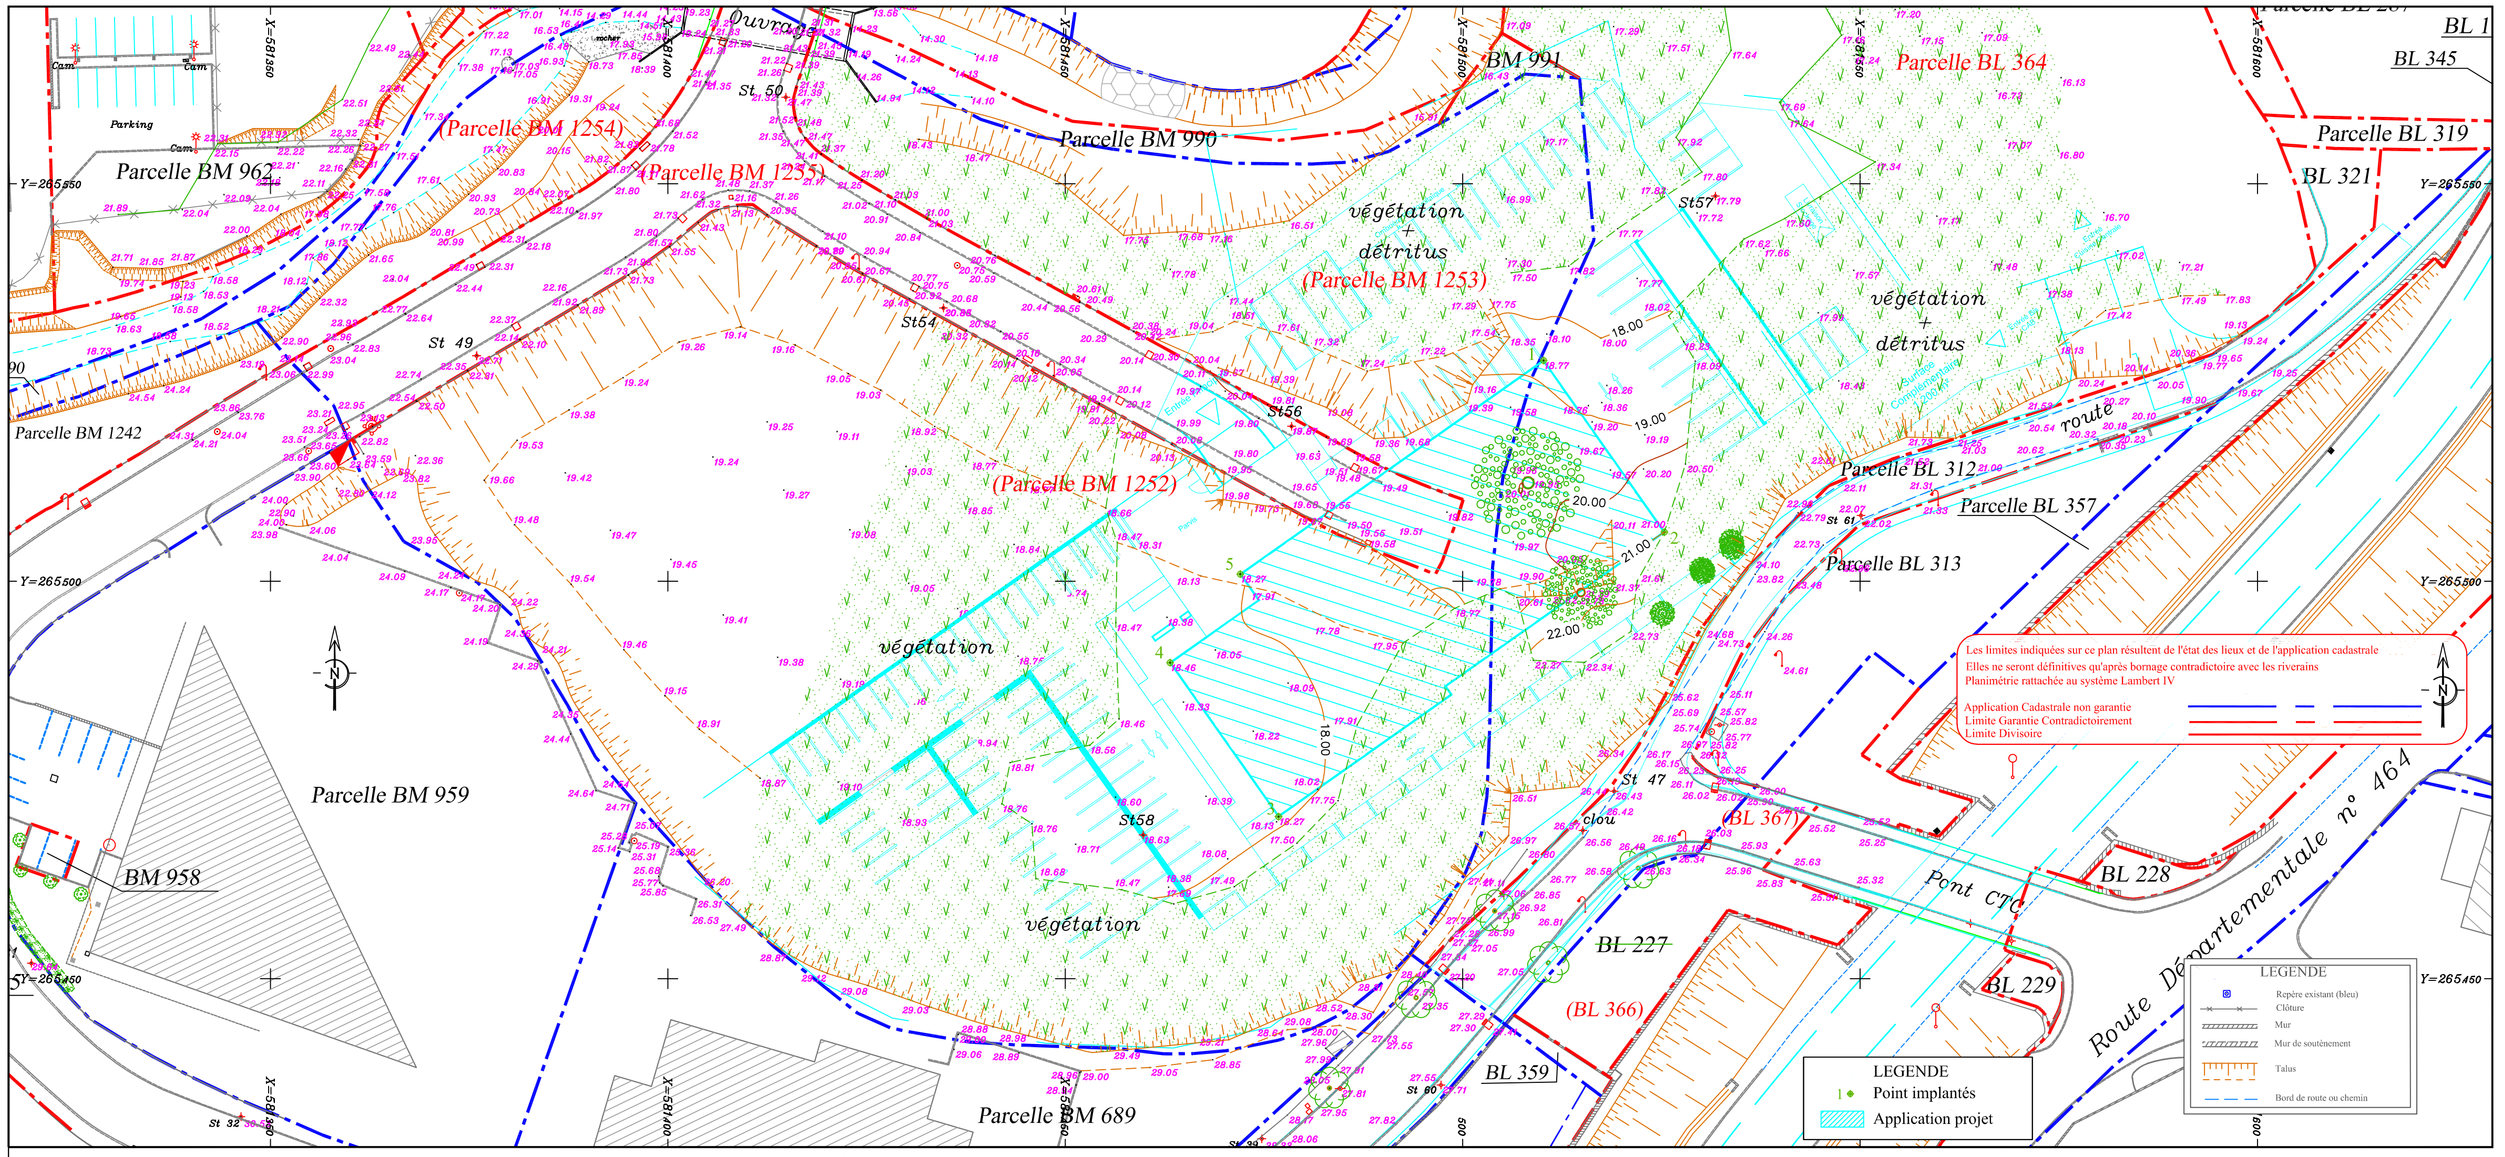
Bornage - Topographie - Division Foncière - Expertise - Copropriété - Lotissement - Relevé d'intérieur
Le Géomètre-Expert : votre conseiller, votre partenaire, votre sécurité