Echelle 1:20

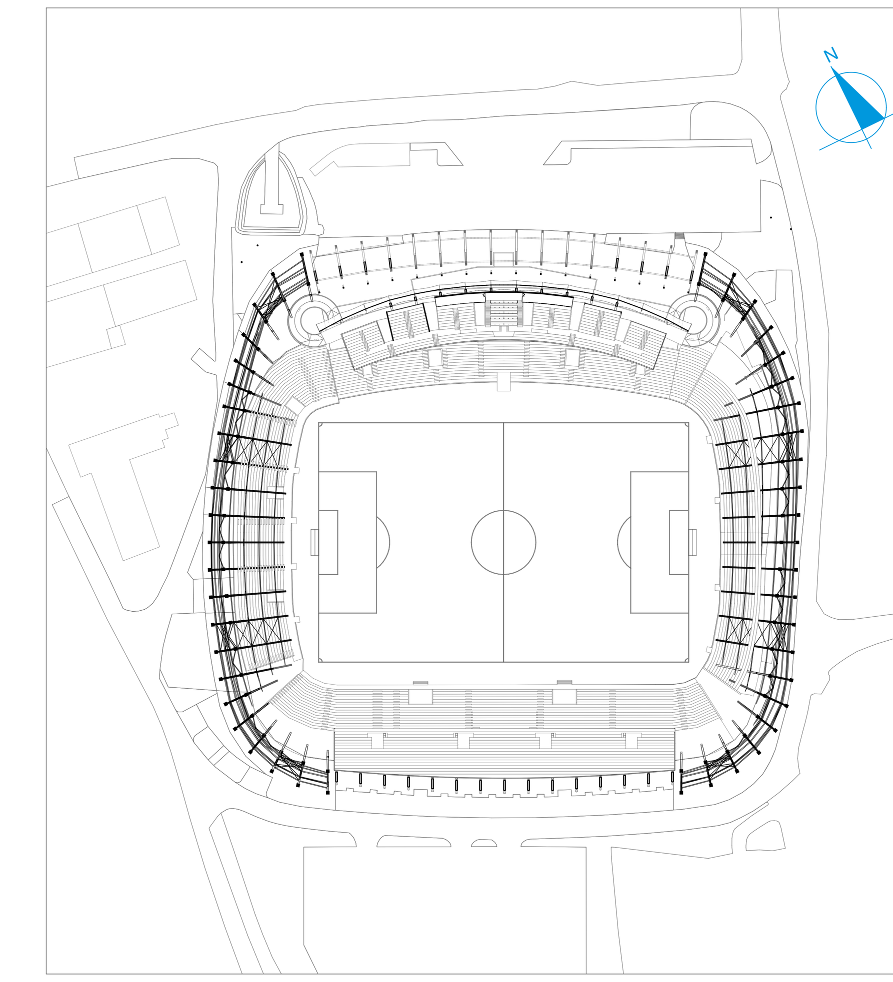

Echelle 1:150

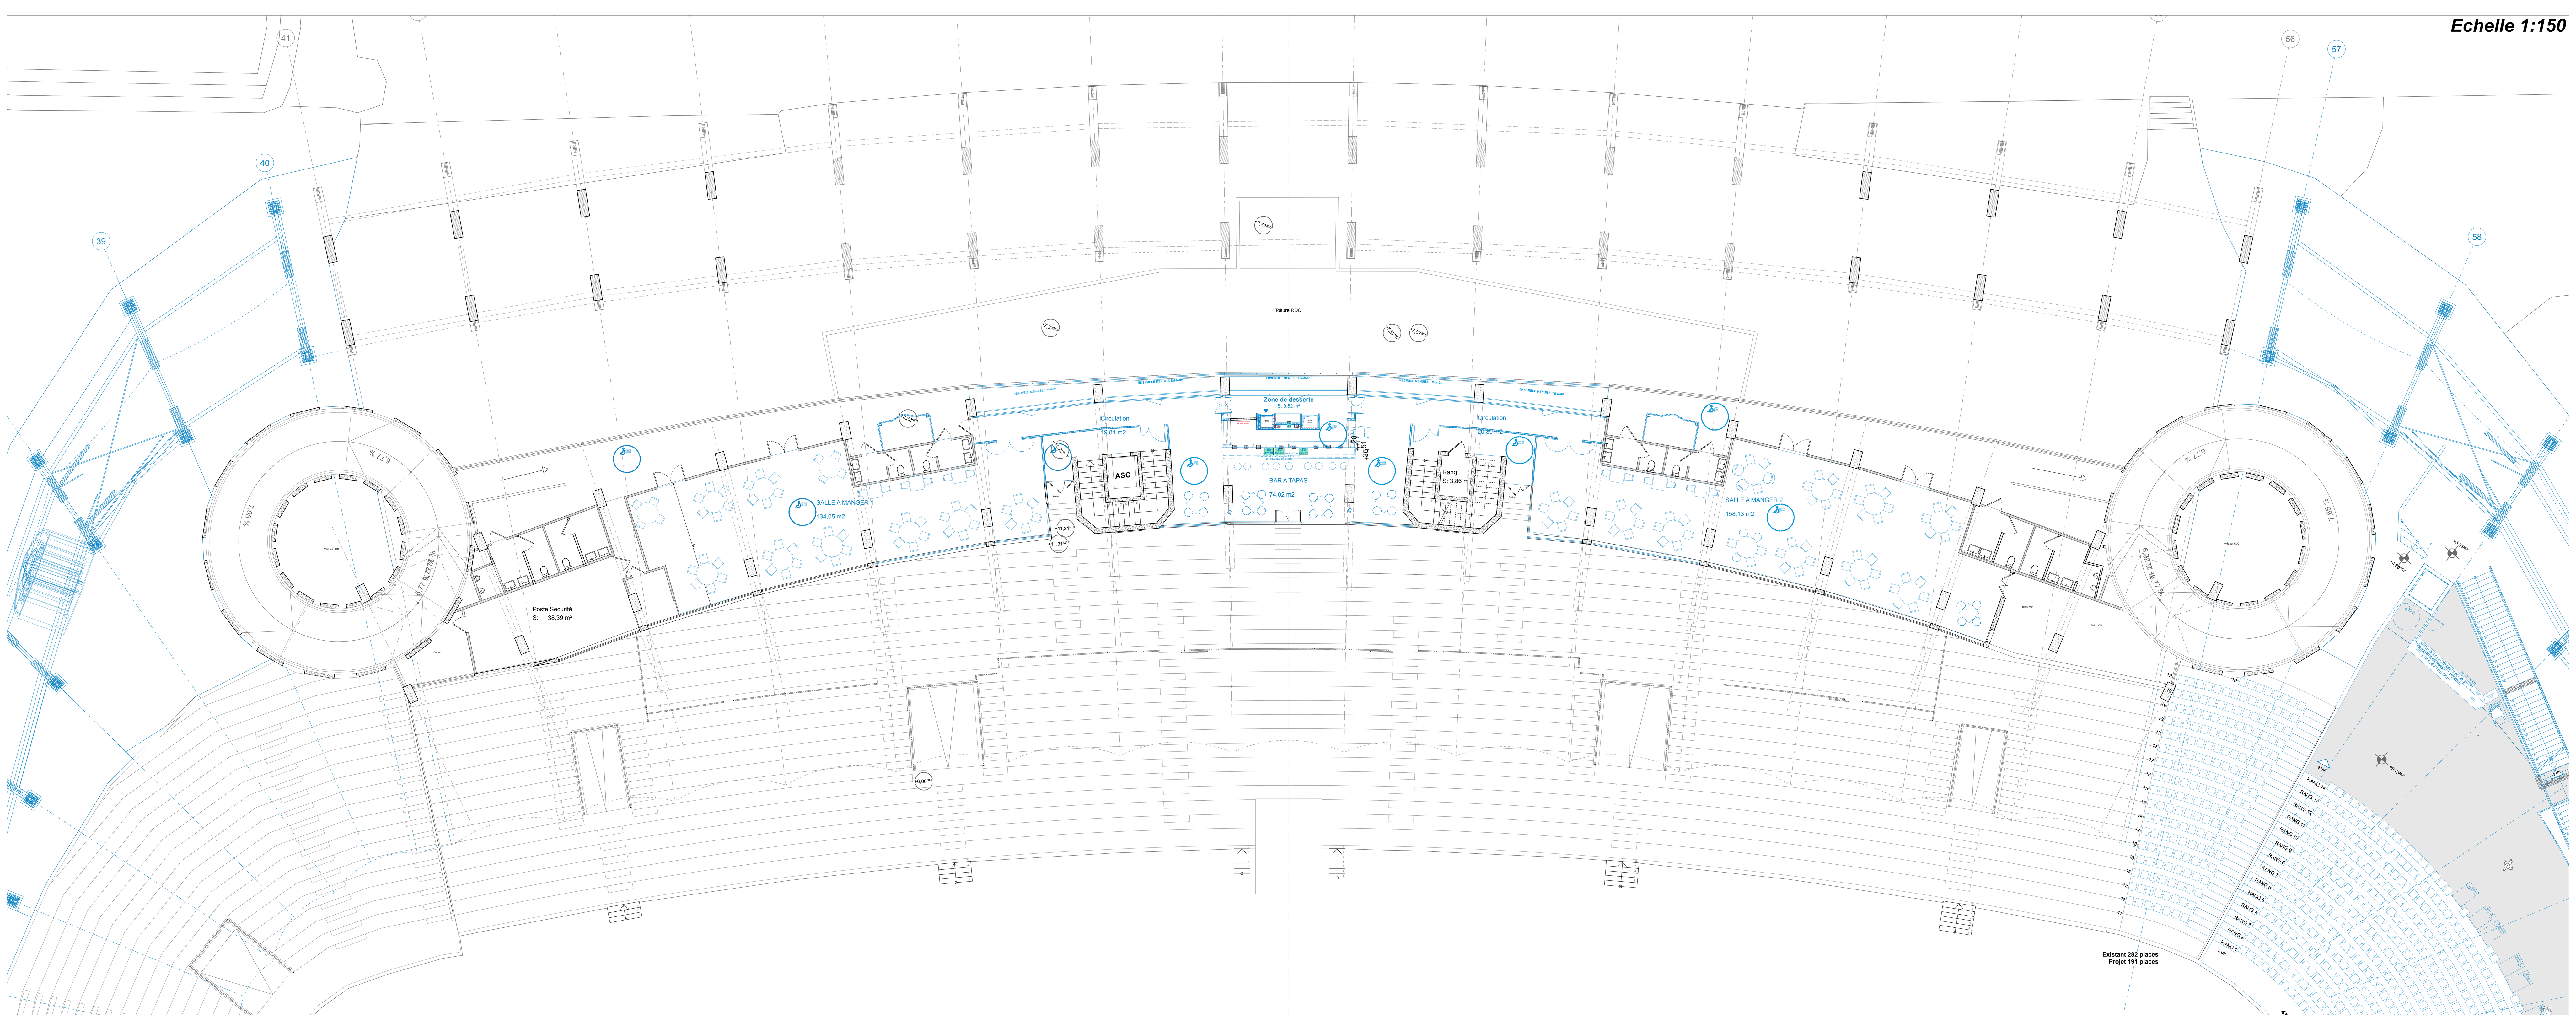

Maître d'Ouvrage : CUMUNITA D'AGGLUMERAZIONE DI BASTIA
Port de Toga - CS 60097 BASTIA 20291
Tel: 04 95 58 85 81 - Mail: g.gentien@agglo-bastia.corsica

Maître d'Oeuvre : ATELIERS A+ ARCHITECTURE
220 rue du Capitaine Pierre Pontal 34000 MONTPELLIER
Tel: 04 99 742 742 - Mail: aplus@aplus-architecture.com

Maître d'Oeuvre Associé : ***D+ ARCHITECTURE***
12 boulevard Auguste Gaudin 20200 BASTIA
Tel: 04 95 32 00 47 - Mail: g.diondelobre@wanadoo.fr

Maître d'Oeuvre d'exe : *BVP INGENIERIE - MARTINEZ Michel* Poretta di Ciaccone Pont de l'Oso - 20137 LECCI
Tel: 04 95 30 44 12 - Mail: michel.bvp@groupebaldassari.com

Bureau de contrôle : ####
####
Tel : #### - Mail: ####

Coordinateur SPS : ####
####
Tel : #### - Mail: ####

Coordinateur SSI : ####
####
Tel : #### - Mail: ####

Economiste : ATELIERS A+ ÉCONOMIE
220 rue du Capitaine Pierre Pontal 34000 MONTPELLIER
Tel: 04 99 742 742 - Mail: aplus@aplus-architecture.com

BET Structure : FILIPPINI Mikael
Clos Saint-Antoine 24 rue Saint-Joseph - 20200 BASTIA
Tel : 04 95 46 31 27 - Mail: filippini@bet-ingetec.fr

BET Thermique et Fluide : INTI - DUCREUX Bertrand -
Campo Vallone – Lot 10B – 20620 BIGUGLIA
Tel : 04.95.30.44.12 - Mail: bertrand.ducreux@inti-ingenierie.com

BET Acoustique : LASA - Olivier LETOURNEUR
7, rue Bailli de Suffren 13001 MARSEILLE
Tel : 04 91 55 66 31 - Mail: letourneur@lasa.fr

BET Environnement : CEDI RT 2012 - DOLCEROCCA Romain
Z.A Campo Vallone Lot 10B - 20620 BIGUGLIA
Tel : 04 95 32 26 69 - Mail: romain@groupebaldassari.com

IND:	DATE:	MODIFICATION:
AUTEUR:	CONTRÔLE:	

DCE.6.1.5
TRIBUNE NORD - PLAN R+1 DÉAMBU- MAJ CONSTRUCTION

Ateliers A+
STADE ARMAND CESARI
rue du stade FURIANI
2593 - DCE.6.1
21/05/2025